


Skala 1:500

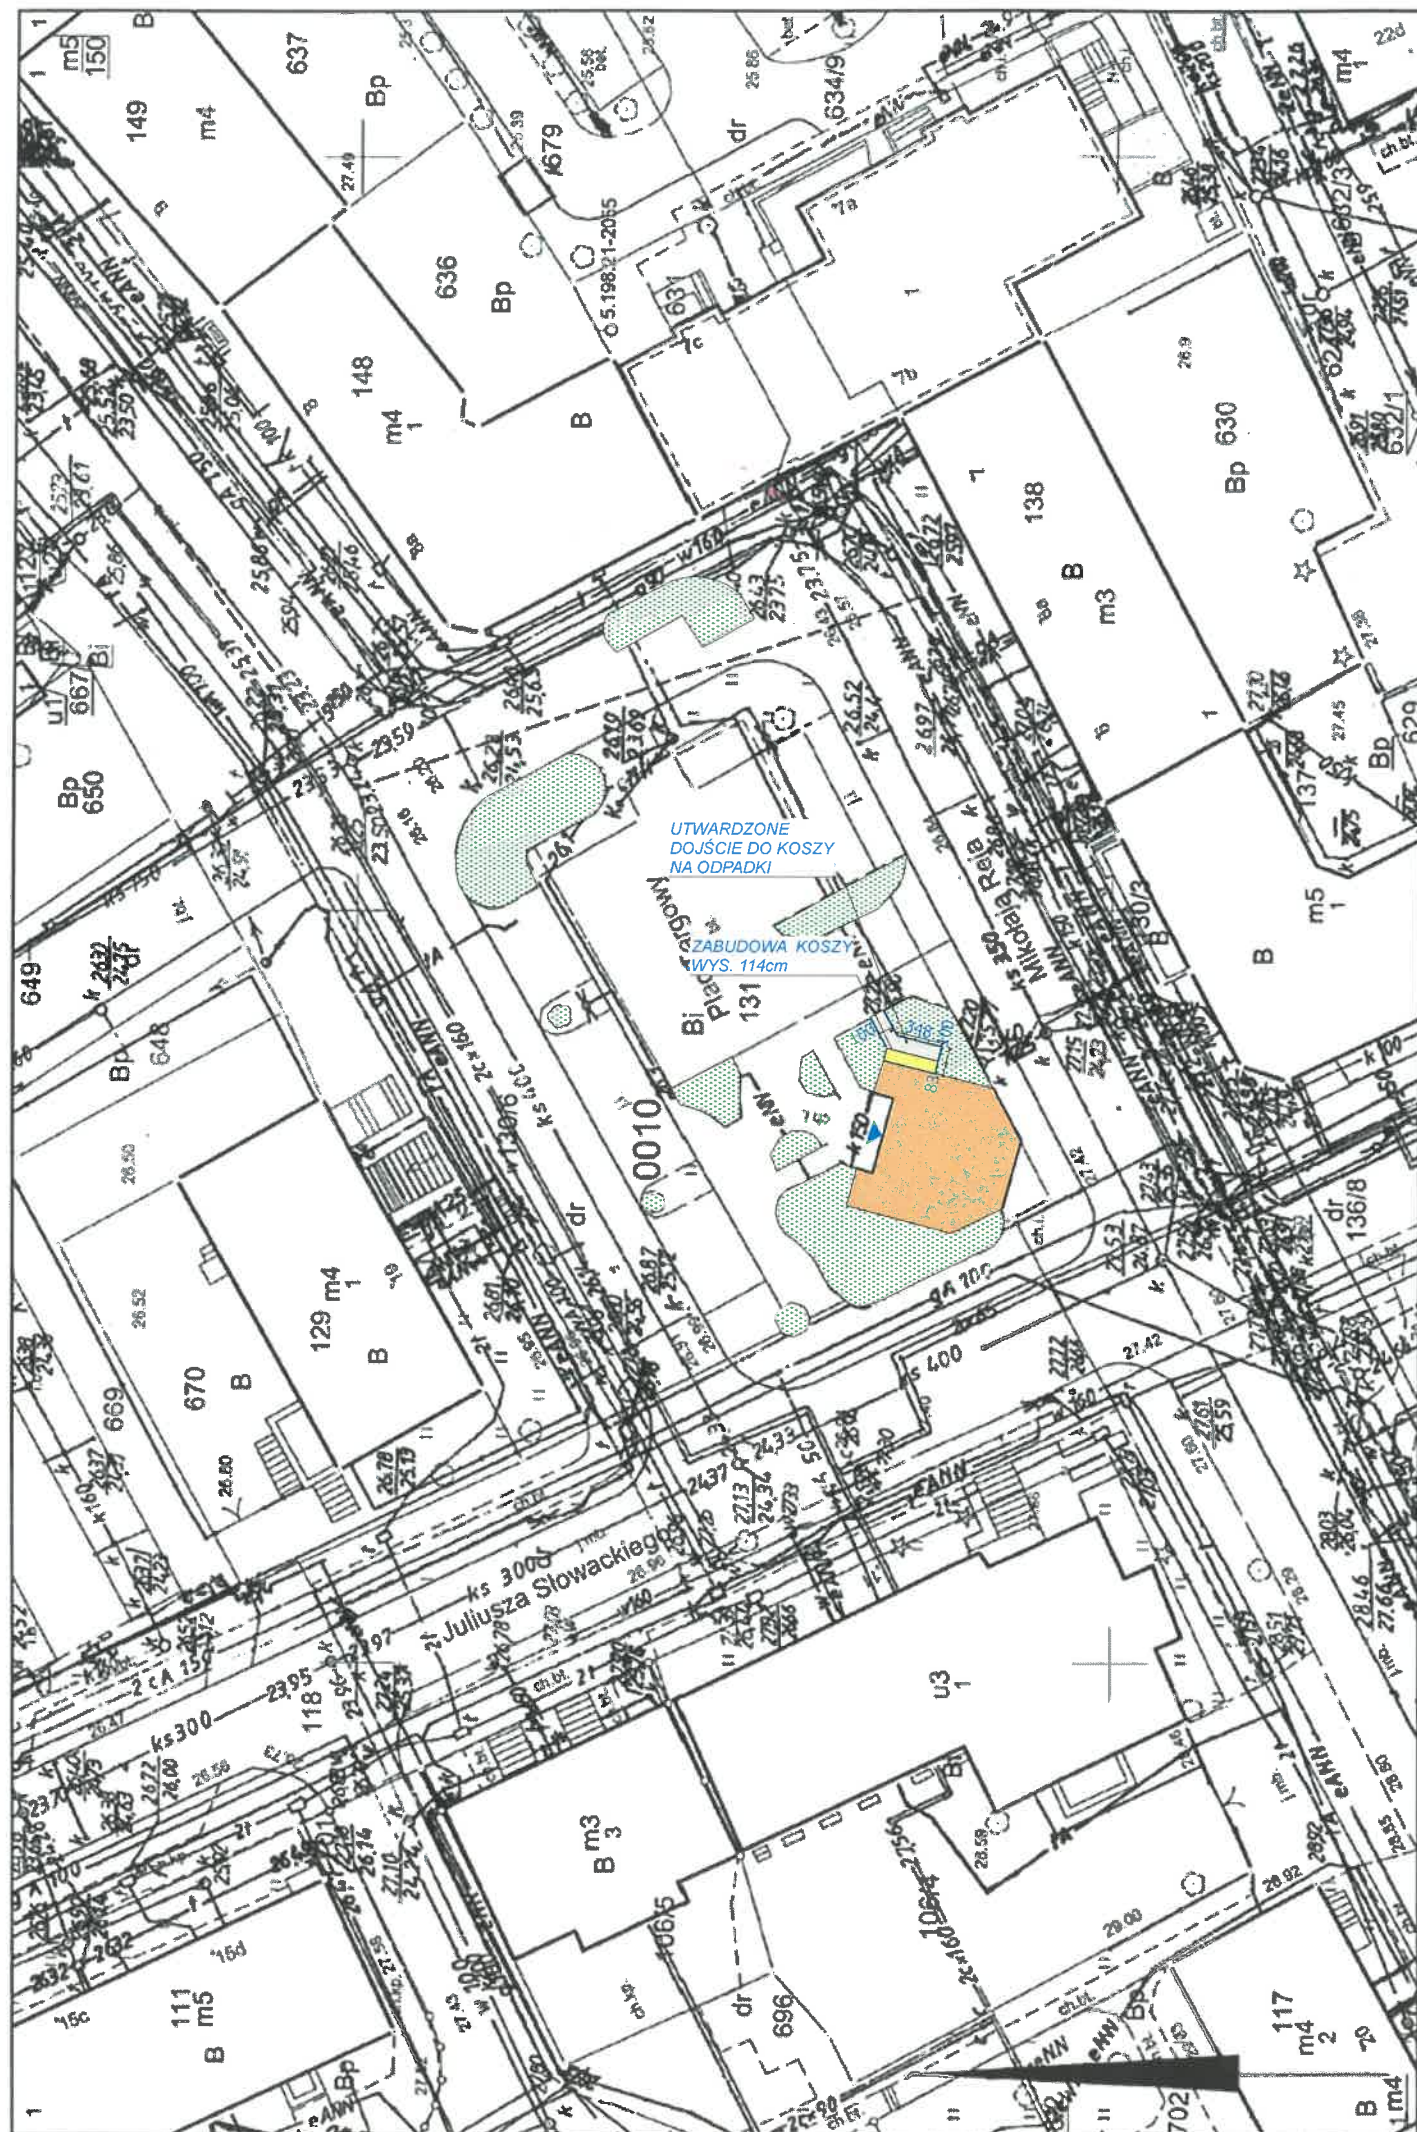


LEGENDA:



BUDYNEK SZALETU MIEJSKIEGO
PODLEGAJĄCY OPRACOWANIU



PROJEKTOWANY CHODNIK

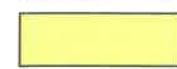

PROJEKTOWANE MIEJSCA NA KOSZE
NA SEGREGOWANE ODPADKI



ZIELEŃ



WEJŚCIE DO BUDYNKU

**warstwy w przekroju projektowane chodnika
i miejsca utwardzonego pod pojemniki do
gromadzenia odpadów (35 cm):**

- 6 cm warstwa ścieralna z kostki betonowej
- 4 cm podsypki cementowo piaskowej 1:4
- 10 cm podkład z chudego betonu
- 15 cm podbudowa zasadnicza z tłucznią
- grunt rodzimy bez warstwy chumusu

ROZPATRYWAĆ ŁĄCZNIE Z PROJEKTAMI BRANŻOWYMI. PROWADZENIE ROBÓT W PRZYPADKU NIEZGODNOŚCI W KOORDYNACJI PROJEKTU JEST ZABRONIONE. ZABRONIONE JEST PROWADZENIE ROBÓT W OPARCIU O DOKUMENTACJĘ JEDNEJ BRANŻY BEZ SPRAWDZENIA ODNIESIEN DO POZOSTAŁYCH OPRACOWAŃ BRANŻOWYCH.

WSZELKIE ZMIANY, KTÓRE WYKONAWCA ZDECYDUJE SIĘ WPROWADZIĆ, RÓWNIEŻ TE, KTÓRE SŁUŻĄ ZMIANIE TECHNOLOGII, POWINNY BYĆ PRZEDSTAWIONE DO AKCEPTACJI NADZOROWI AUTORSKIEMU.

PRZY UKŁADANIU KAŻDEGO TYPU IZOLACJI NAROŻA WYPUKŁE MAJĄ BYĆ WYKONANE JAKO UKOSOWANE A WKŁĘŚLE WYOBLANE. W INNYCH PRZYPADKACH UKŁADANIE IZOLACJI JEST NIEDOPUSZCZALNE.

WSZELKIE OPIERZENIA I OBRÓBKI POWINNY BYĆ WYKONYWANE Z ZACHOWANIEM LINII PROSTYCH I USYTUOWANE W PŁASZCZYZNACH PIONOWEJ LUB POZIOMEJ. NIEPRAWIDŁOWE JEST FALOWANIE W PŁASZCZYZNIE LUB POZOSTAWIENIE WIDOCZNYCH KRZYWIZN.

NA PRZEJŚCIACH INSTALACJI PRZEZ ŚCIANY KONSTRUKCYJNE I STROPY NALEŻY STOSOWAĆ TULEJE OCHRONNE.

PRZED PRZYSTĄPIENIEM DO ZAMÓWIENIA STOLARKI OKIENNEJ I DRZWIOWEJ DOKONAĆ DOKŁADNYCH POMIARÓW OTWORÓW Z NATURY.

WYMIARY I POŁOŻENIE WSZELKICH OTWORÓW I BRUZOŃ NA INSTALACJE SPRAWDZIĆ, CO DO ZGODNOŚCI Z PROJEKTAMI INSTALACYJNYMI I UZGODNIĆ JE Z WYKONAWCĄ ROBÓT.

PROJEKT NIE OBEJMUJE DOBORU I RODZAJU URZĄDZEŃ TECHNOLOGICZNYCH, SŁUŻĄCYCH PRODUKCJI, DLATEGO MOŻE NIE OBEJMOWAĆ WSZYSTKICH ZAGADNIEN KONIECZNYCH DLA POPRAWNEGO FUNKCJONOWANIA OBIEKTU.

C			
B			
A			
Rewizja:	Modyfikacja:	Podpis:	Data:
Inwestor: Gmina - Miasto Stargard Zarząd Usług Komunalnych w Stargardzie ul. Pierwszej Brygady 35 73-110 Stargard			
Jednostka Projektowa:		 Biuro Projektów Art-Projekt Sp. z o.o. ul. Partyzantów 5; 73 - 110 Stargard tel. 91 577 62 97; www.art-projekt.com.pl	
Temat:			
Remont szaletu miejskiego			
Adres: DZIAŁKA GEOD. 131 OBRĘB 10 STARGARD, PLAC TARGOWY, 73-110 STARGARD			
Objekt: Budynek szaletu miejskiego		Stadium: PROJEKT ARCHITEKTONICZNO - BUDOWLANY	
Treść rysunku: PROJEKT ZAGOSPODAROWANIA TERENU		Branża: ARCHITEKTURA	
Skala: 1:500		Data: 05.2022	
Nr projektu:		Podpis:	
Projektował: mgr inż. arch. Tomasz Cisek			
Uprawnienia: Uprawnienia do projektowania w specjalności architektonicznej bez ograniczeń. nr upr. 123/Sz/88			
Opracowała: tech. arch. Katarzyna Waszak			
Uprawnienia:			
Sprawdził: mgr inż. arch. Michał Grzybowski			
Uprawnienia: Uprawnienia do projektowania w specjalności architektonicznej bez ograniczeń. nr upr. 19/ZPOIA/OKK/2010			
Uwagi:		Rysunek Nr:	
		A-PB-01	

Niniejsza dokumentacja ani żadna jej część nie może być powielana ani rozpowszechniana za pomocą urządzeń elektronicznych, mechanicznych, kopiujących, nagrywających i innych bez pisemnej zgody właściciela praw autorskich: Biura Projektów Art-Projekt Sp. z o.o.